




PROSPETTO NORD scala 1:100

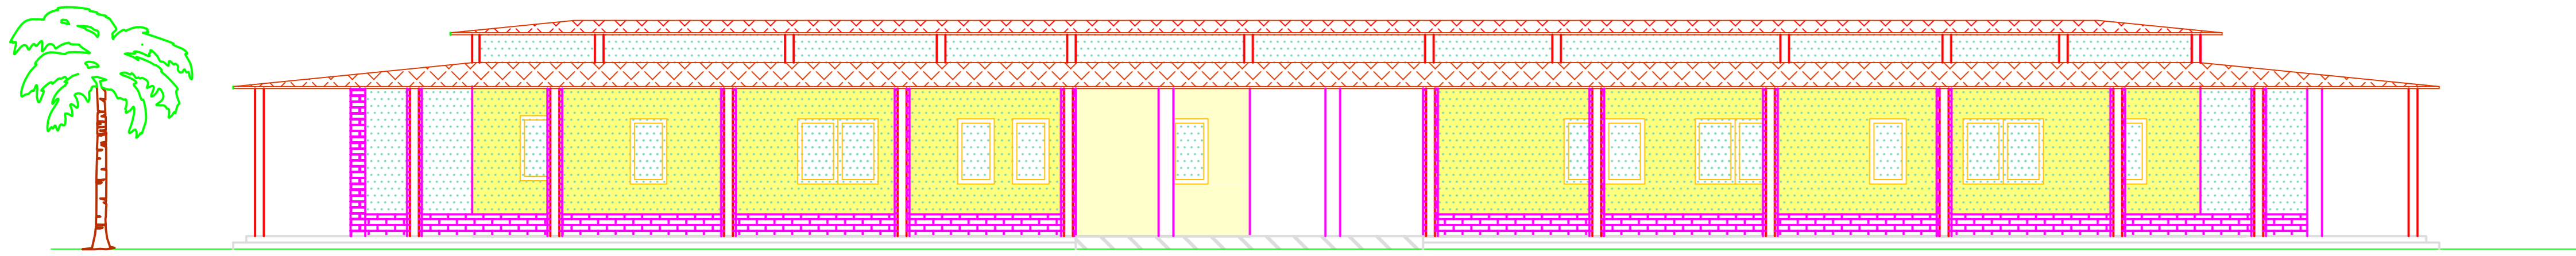


PROSPETTO EST scala 1:100

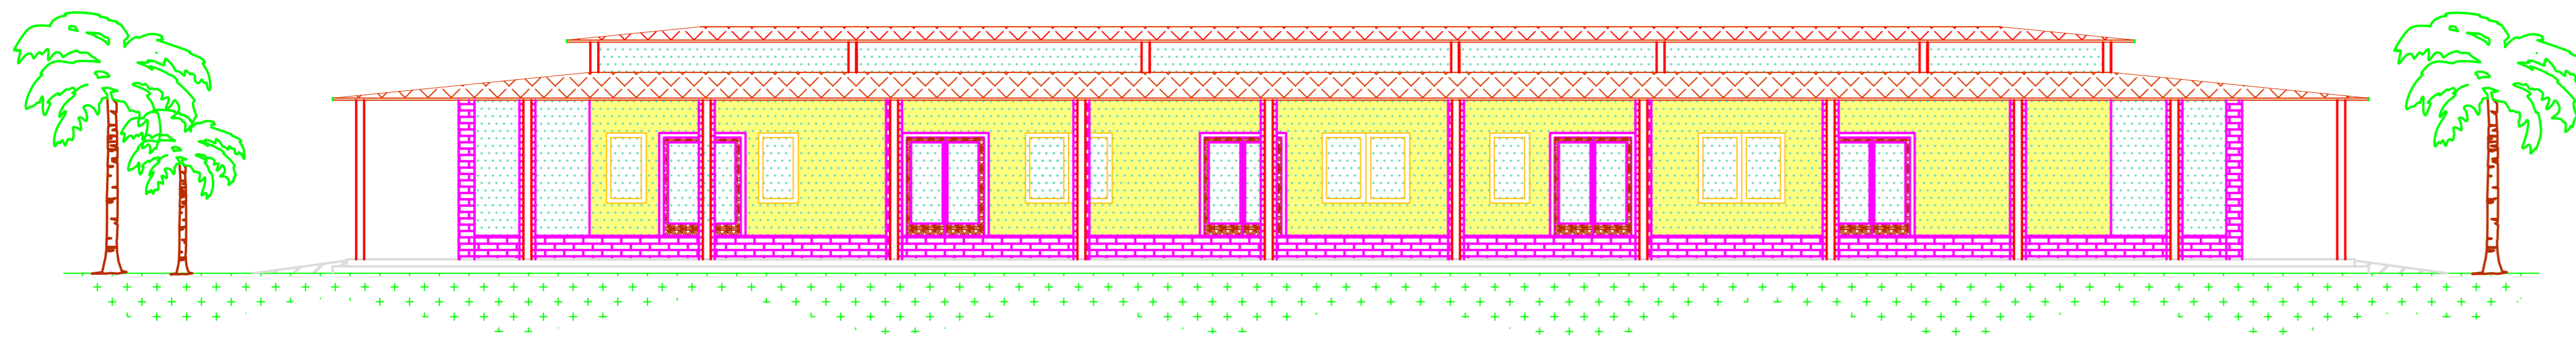

PROSPETTO SUD scala 1:100

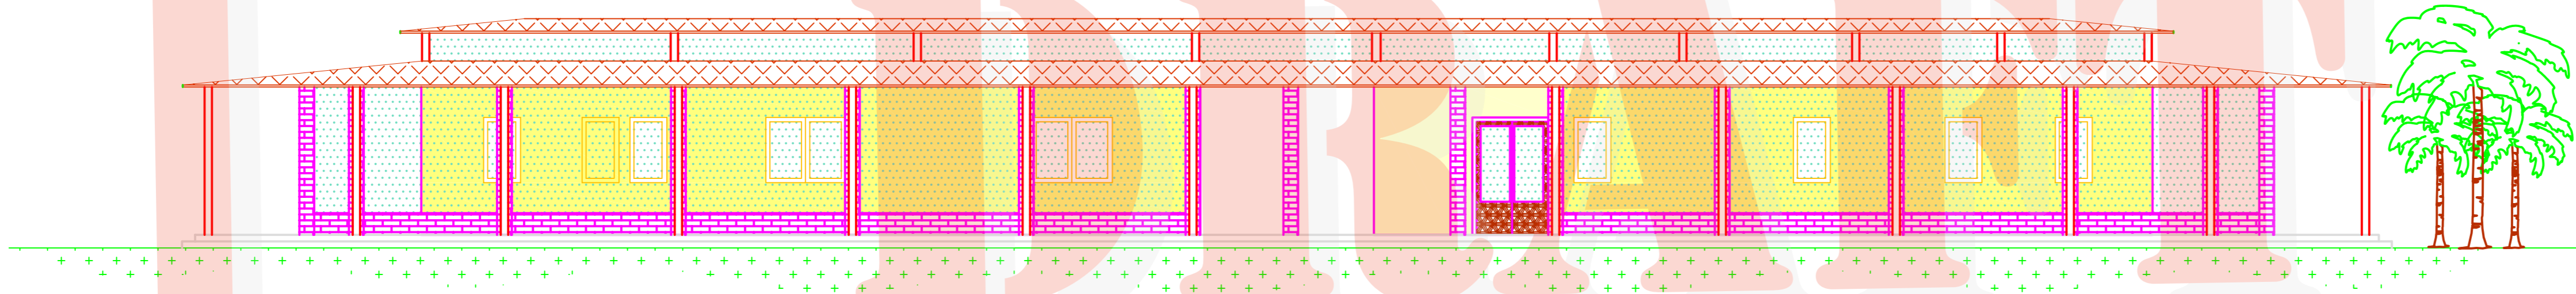

PROSPETTO OVEST scala 1:100

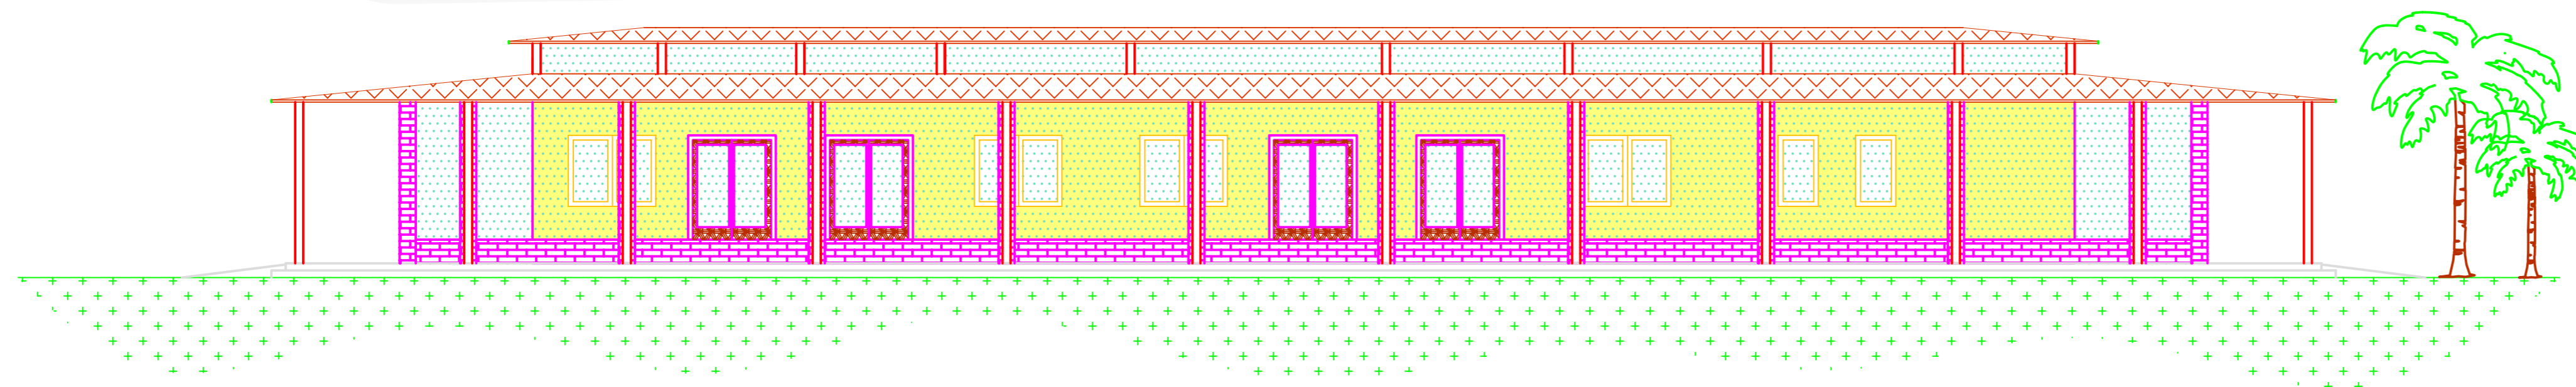

		N. DIS 02	
SCALA 1:100		DATA 07-07-11	
COMMITTEAZIONE			
OGGETTO MISSIONE SALESIANA TONJ Prospetti ospedale			
TAVOLA			
DISEGNATO P.I. R.Benedetto	AGG.	DATA	NOME FILE Prospetti ospedale.dwg
PROGETTATO Ing. A.Vacca	NOTE	DATA	PENNE PER PLOTTAGGIO Red Yellow Green Cyan Blue Magenta White
VERIFICATO Ing. A.Vacca	NOTE	DATA	FORMATO A1